

УТВЕРЖДАЮ:

Заместитель ЦШ
Г.А. Казнев
"04" "04" 2003 г.

СОГЛАСОВАНО:

Зам. директора ВНИИУП
В.И. Талалаев
" " " 2003 г.

РАЗРАБОТЧИК:

Директор ЦЗСА ВНИИУП
А.Я. Калининченко
"31" "03" 2003 г.
Зав. лабораторией ЦЗСА
Г.А. Новиков
"31" "03" 2003 г.

3.04.03

[Handwritten signature]

7.04.03

[Handwritten signature]

*АВМ
старушка*

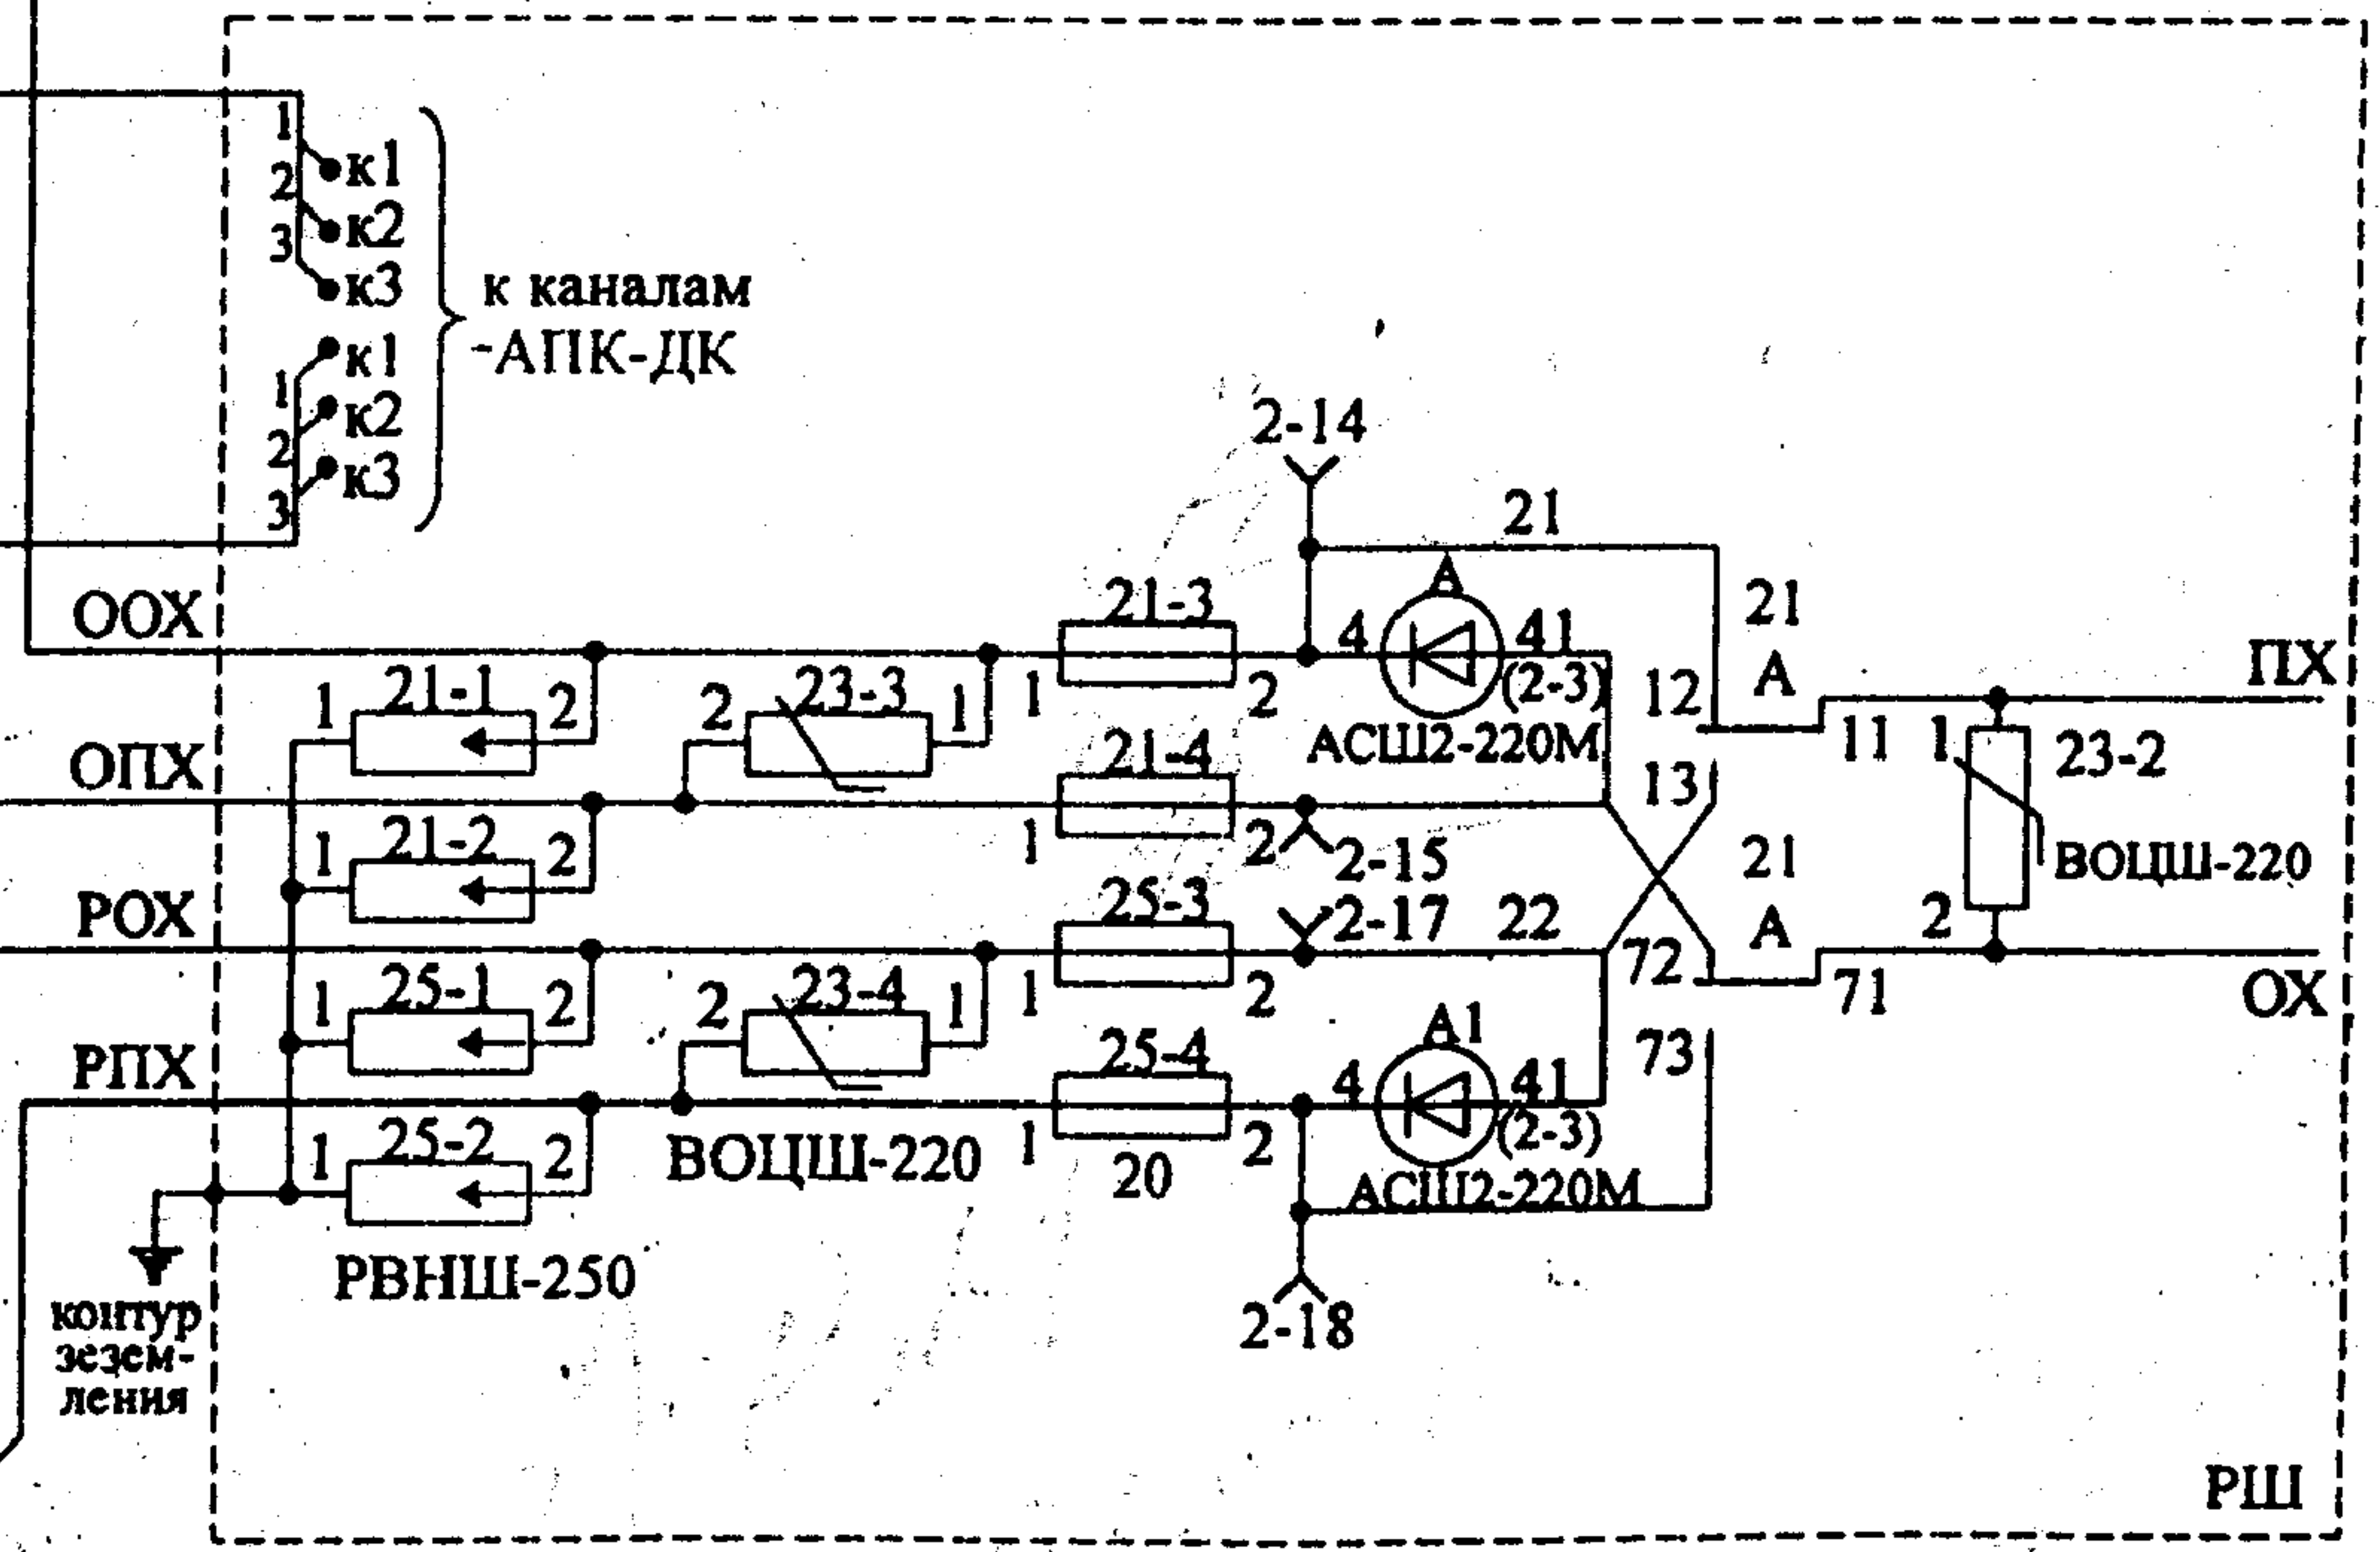
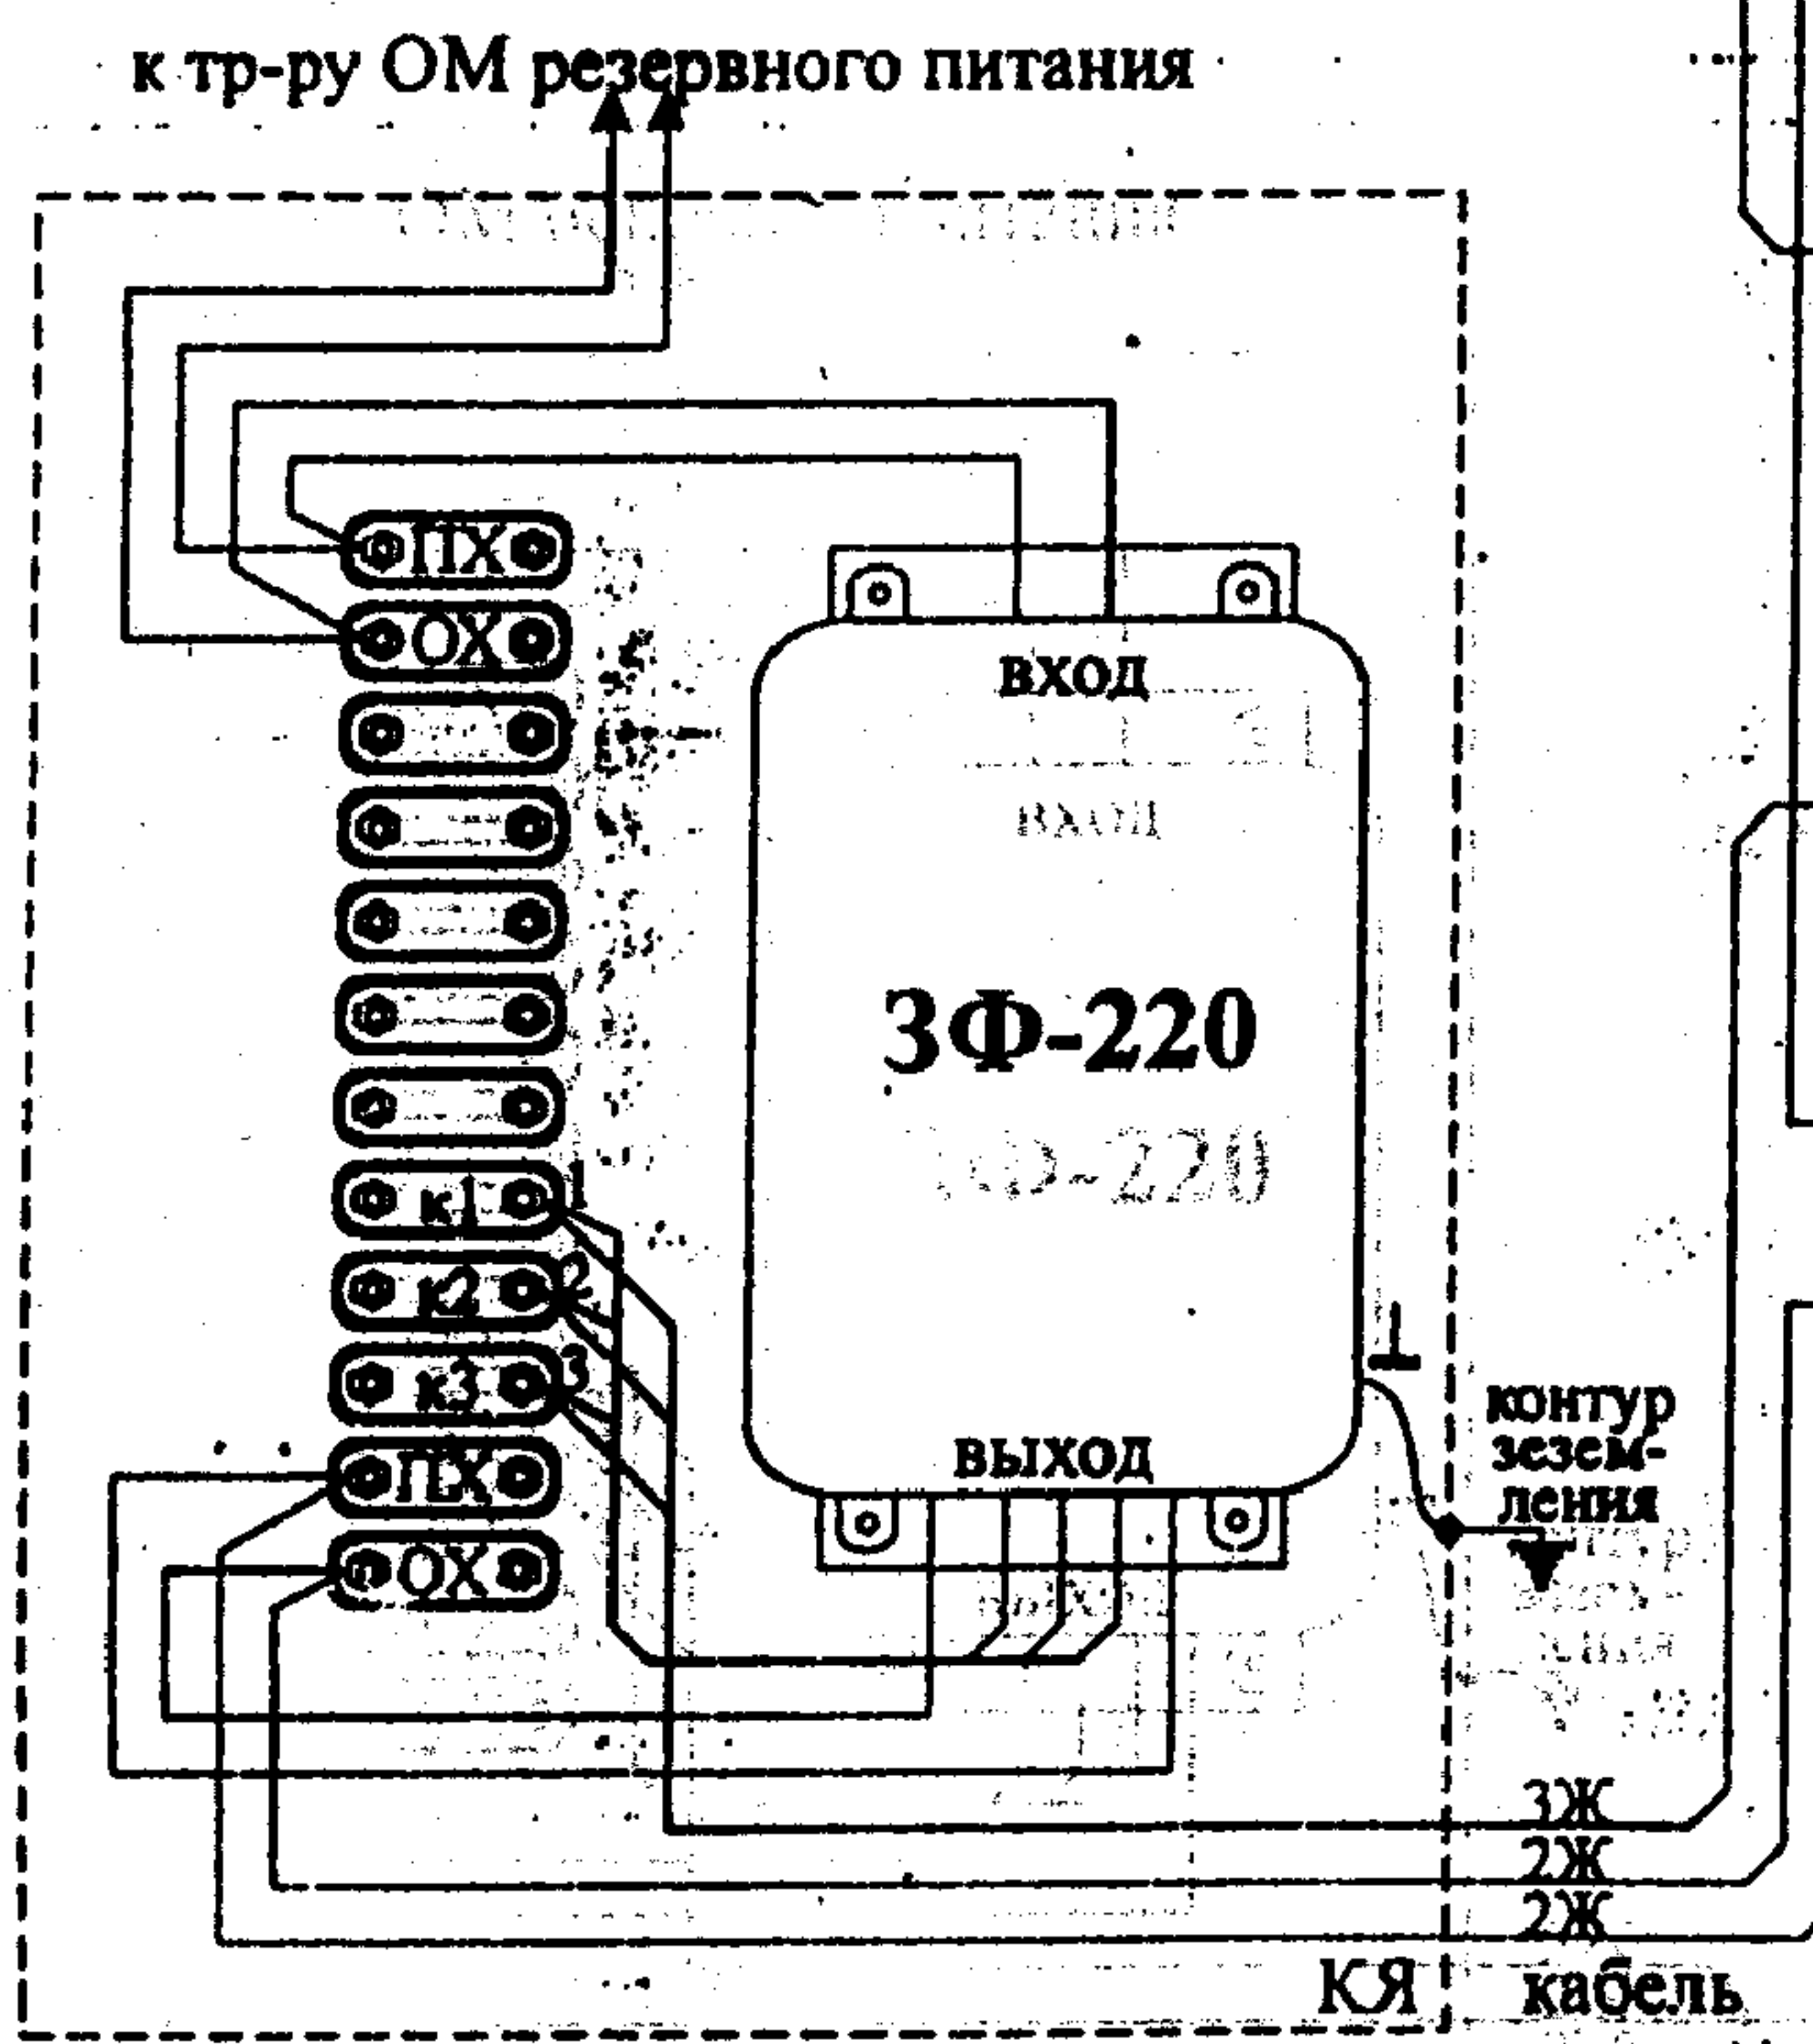
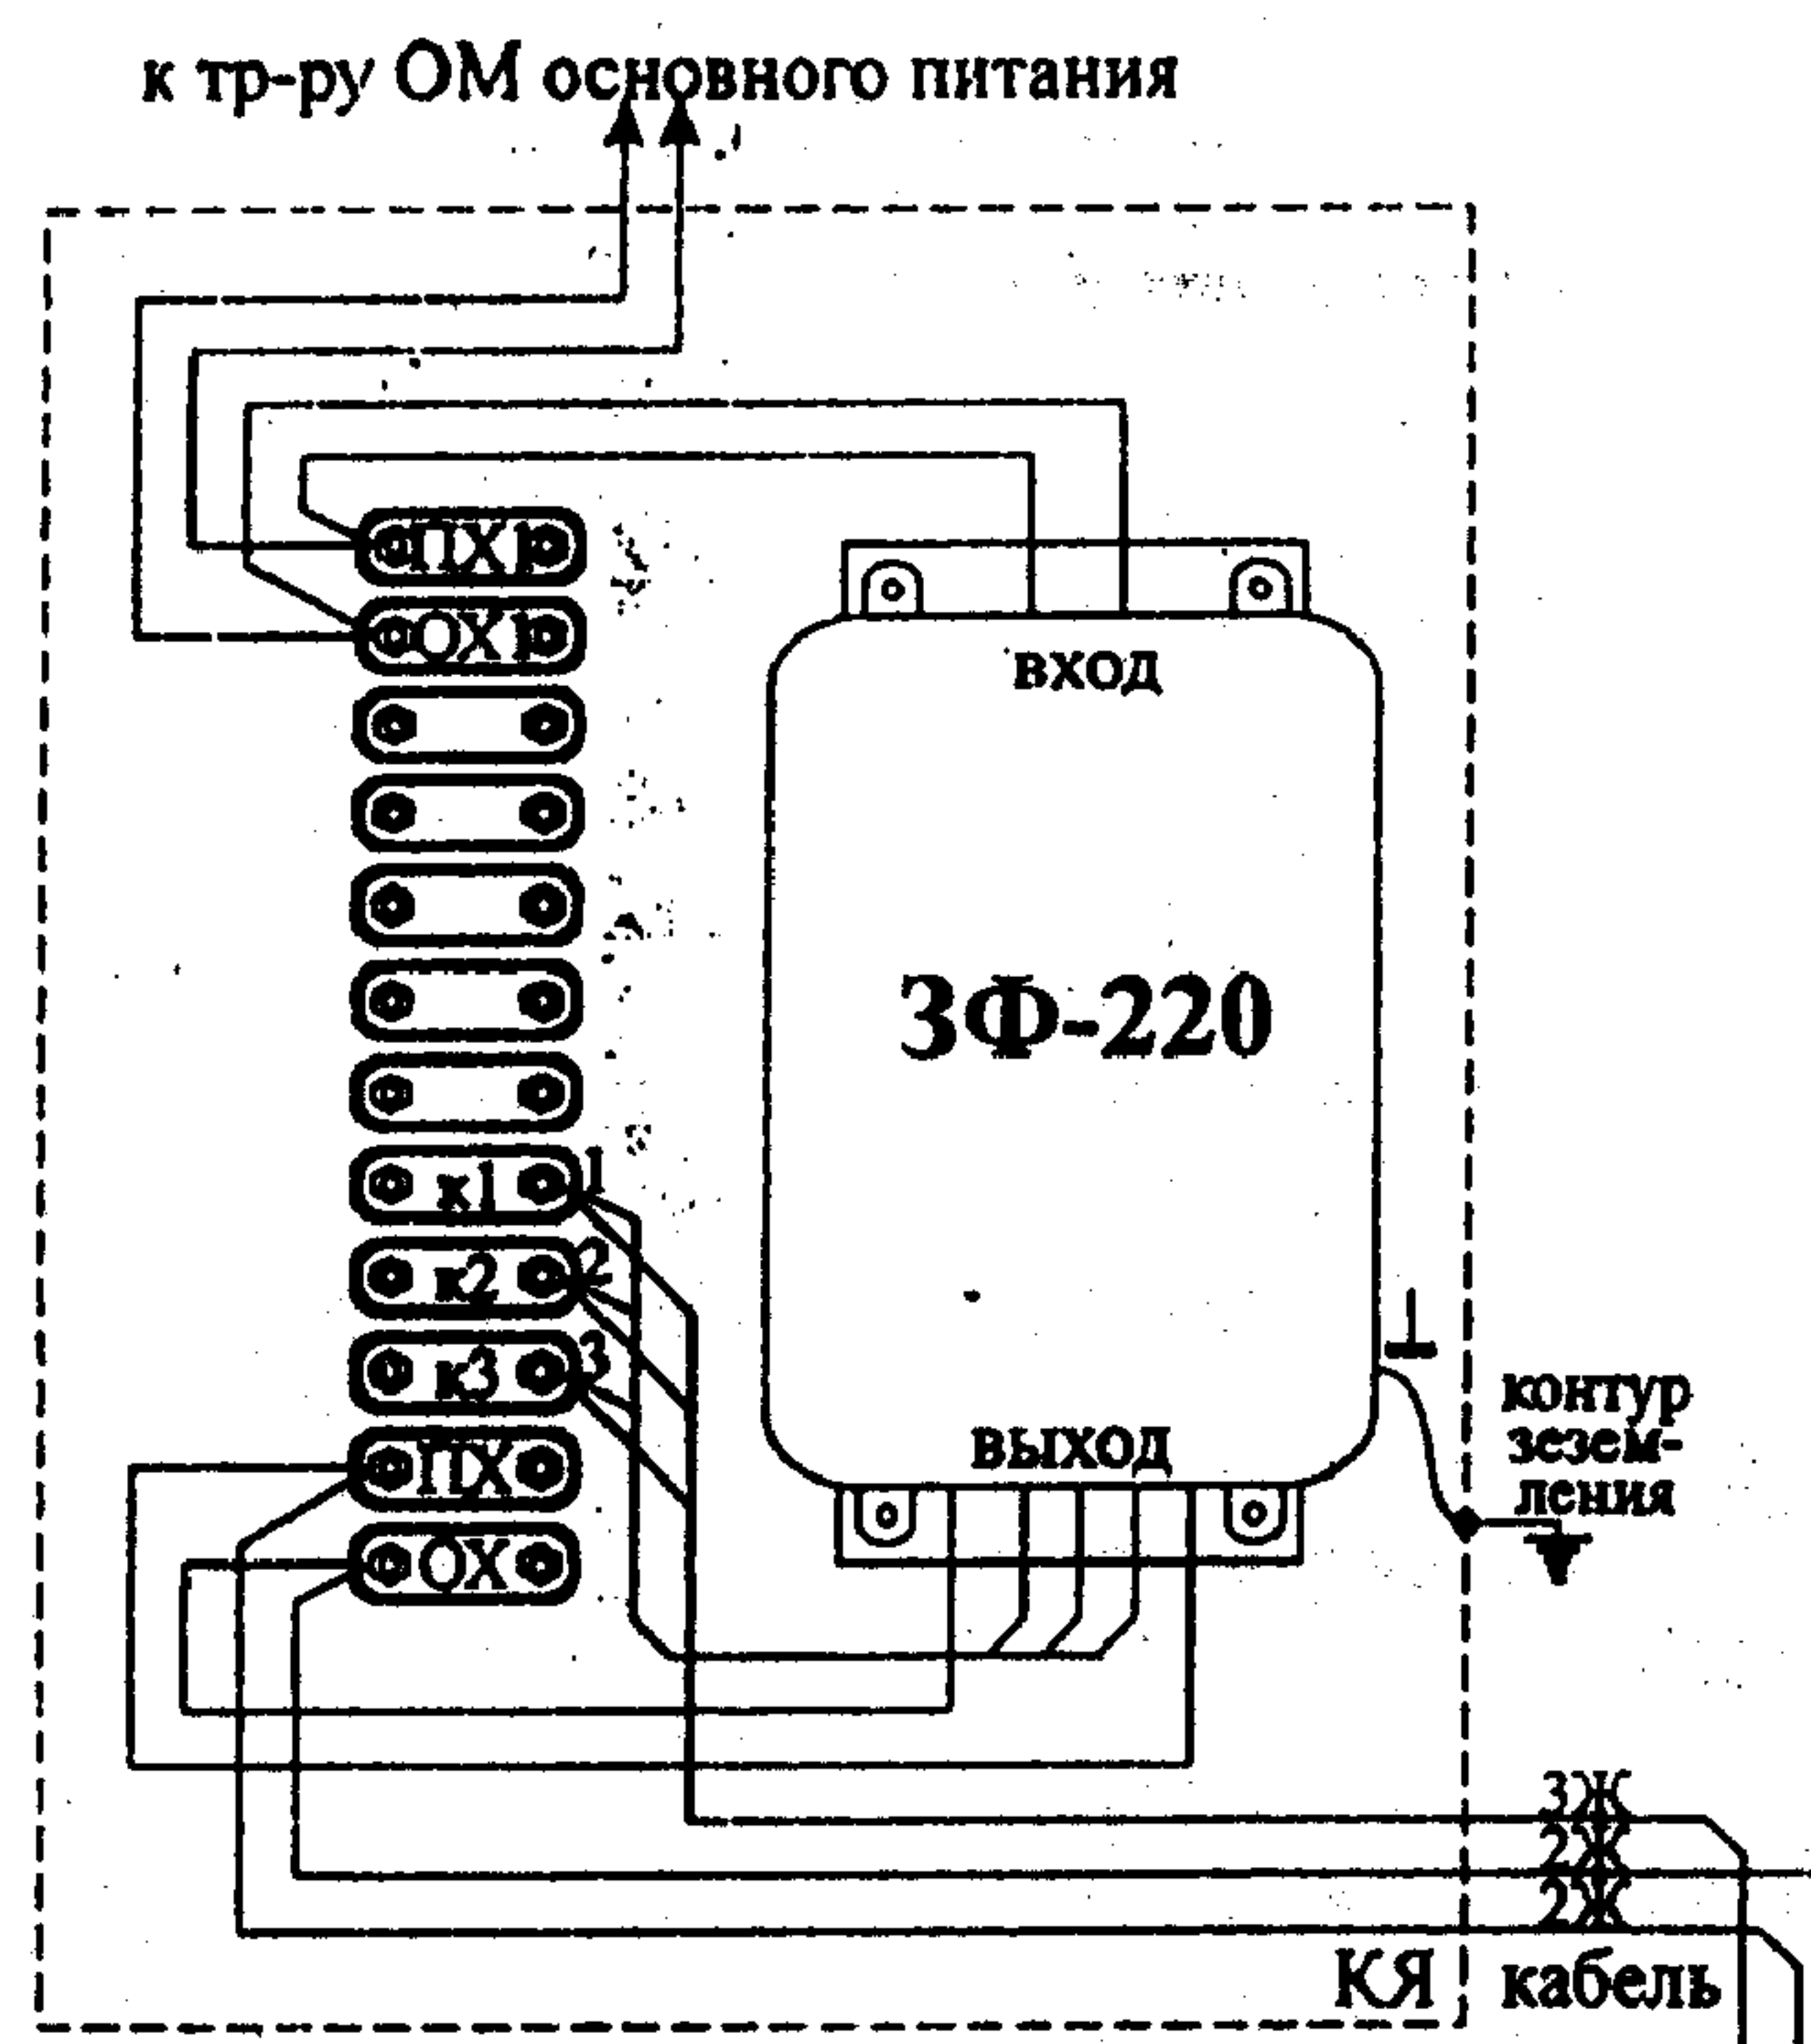


Схема включения кабельных ящиков с аппаратурой защиты 3Ф-220 по основному и резервному питанию на сигнальных установках автоблокировки.